



記号	名称	規格	台数	備考
①	照明機	三相200V 105 (W)	137	
②	天電モーター	三相200V 200 (W)	22	
③	ABSカーテンモーター	三相200V 1100 (W)	8	
④	カーテンモーター	三相200V 200 (W)	2	
⑤	深層冷凍機	FES-000	16	
⑥	設備ガス配管	ZO-6035	16	
⑦	集塵タンク	1000タンク	11	
⑧	灯油タンク	1000タンク	4	
⑨	灯油タンク防鼠環	AL-500	4	

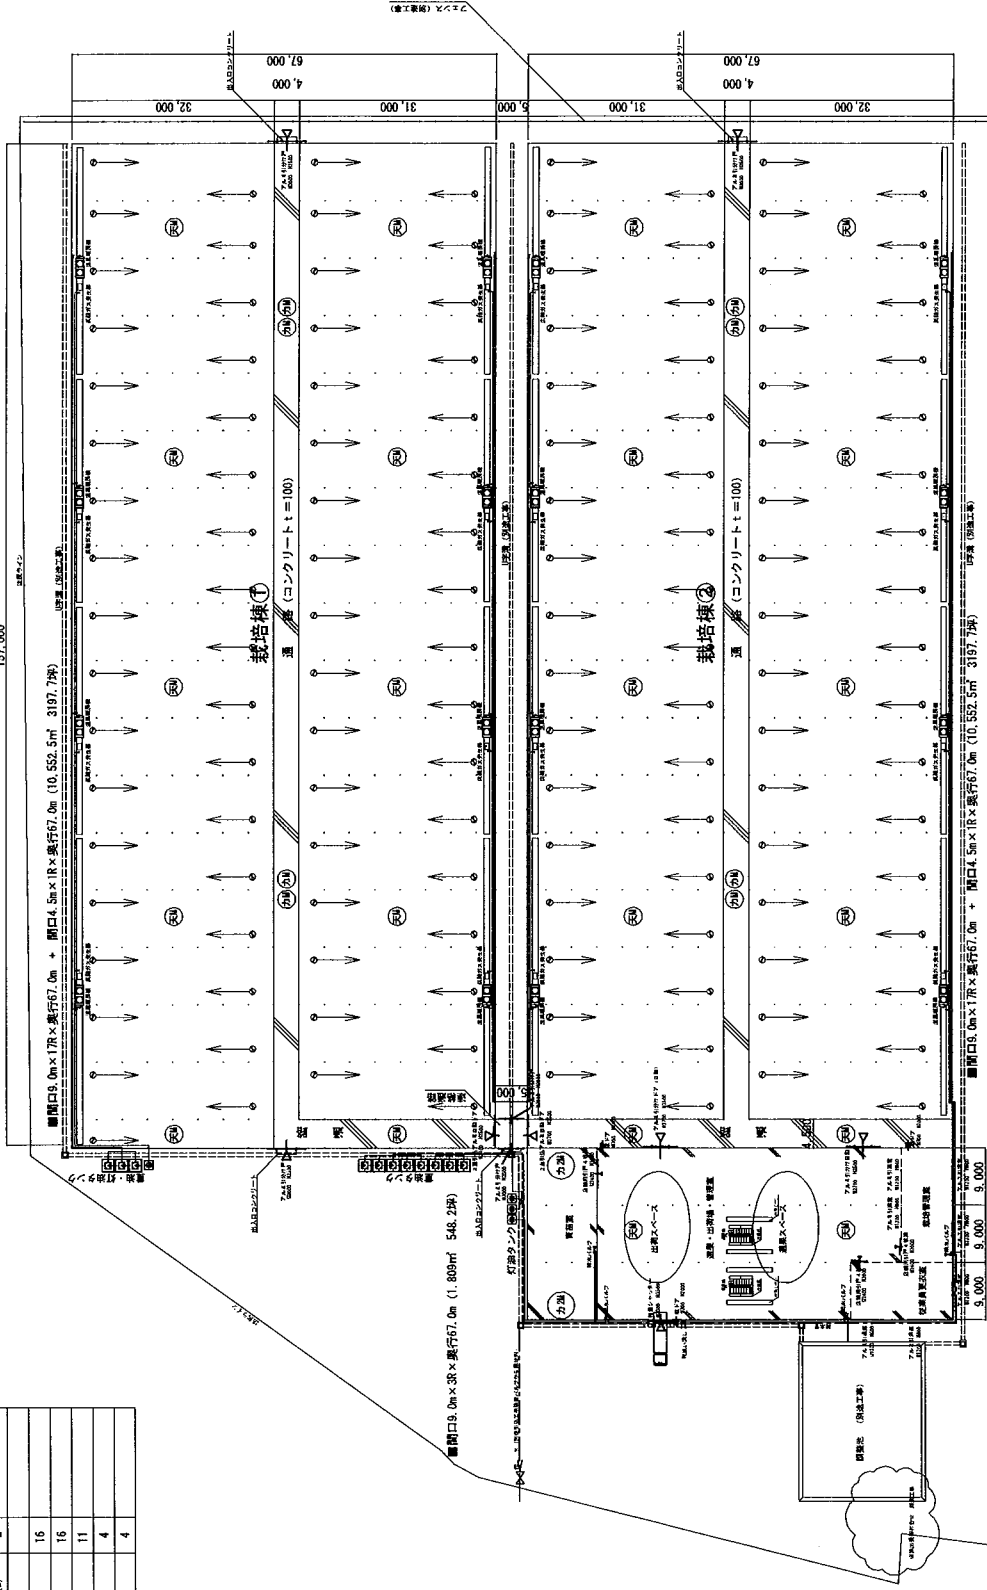


※電気工事は、敷地内電柱、変電所位置等行合せのうえ決定とする

年月日	2011.11.16	年度	2011年度	工種	電気工事
設計者		担当者		設計図	全体配置図
監理者		主任		全体配置図	AS-1/800
製図者		製図		全体配置図	
校核者		校核		全体配置図	
承認者		承認		全体配置図	

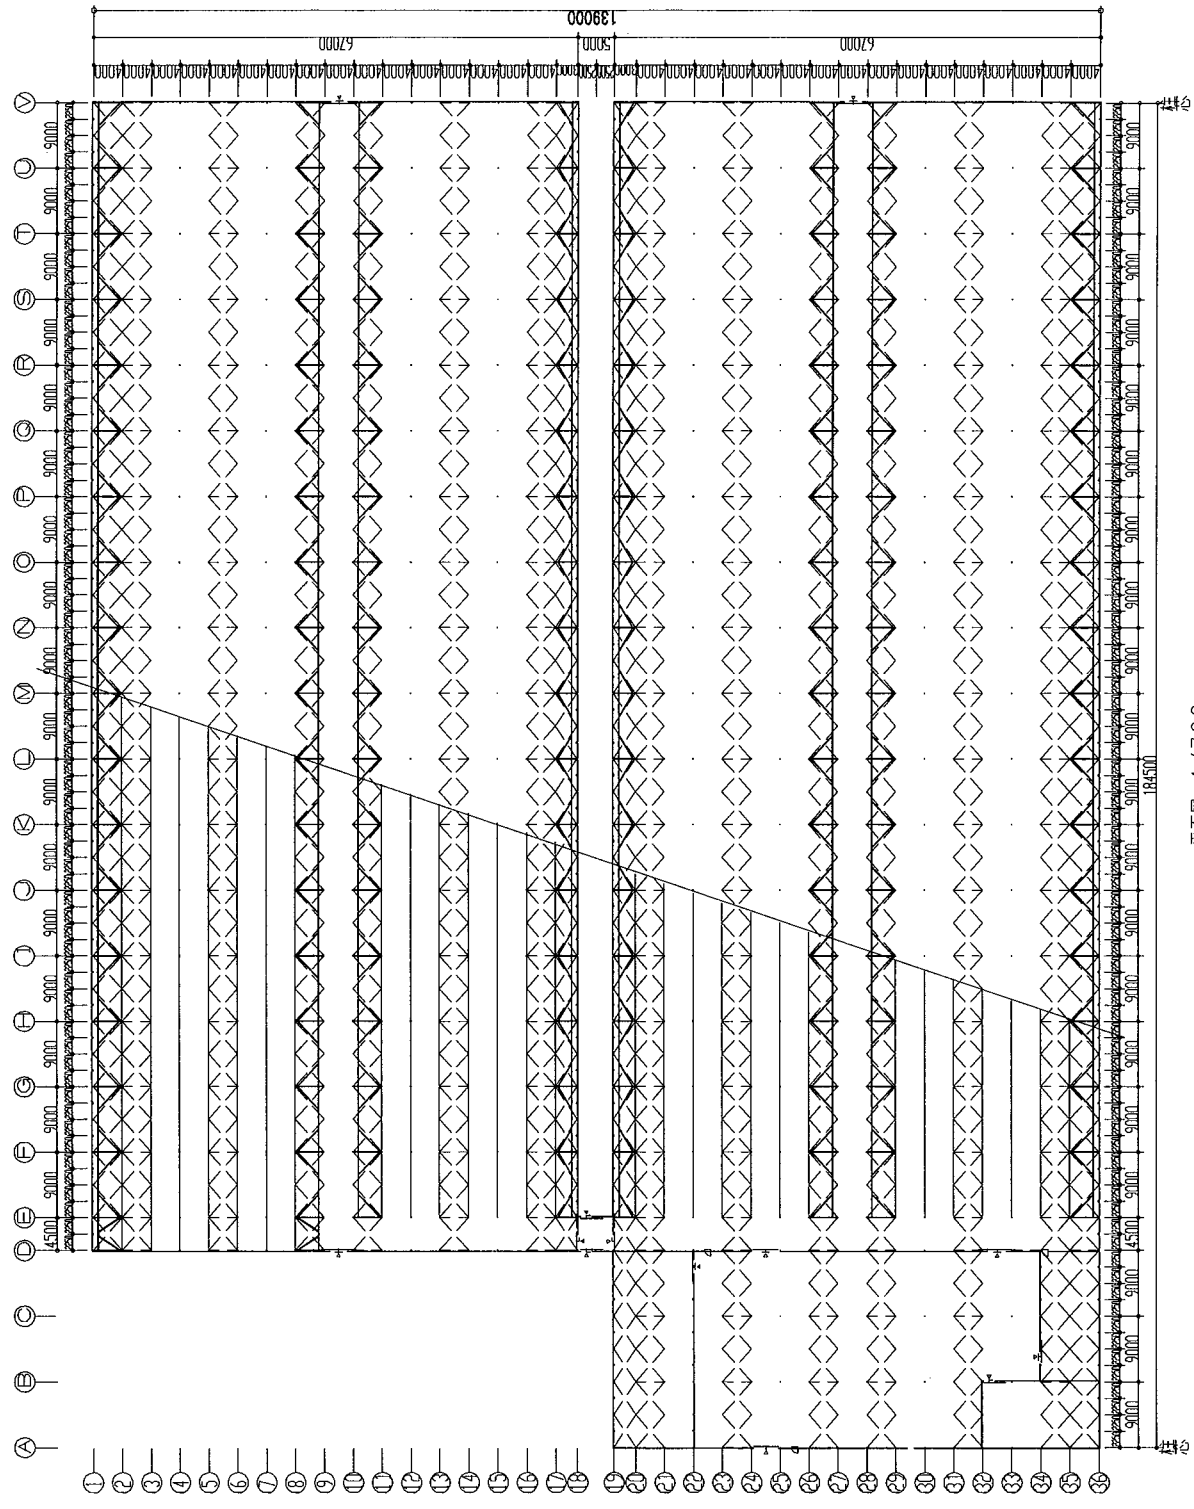


平面図 1/700


件名	トマト栽培温室建築工事	図面名称	平面図	縮尺	1/700	図面番号	03/07
		承認	図製	図監	2013.3.27	製	
		承認	図製	図監		製	
		承認	図製	図監		製	

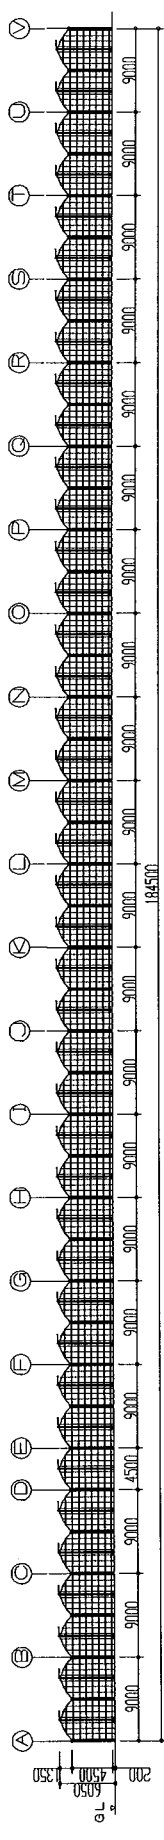


3.6通り立面図 1/55.0

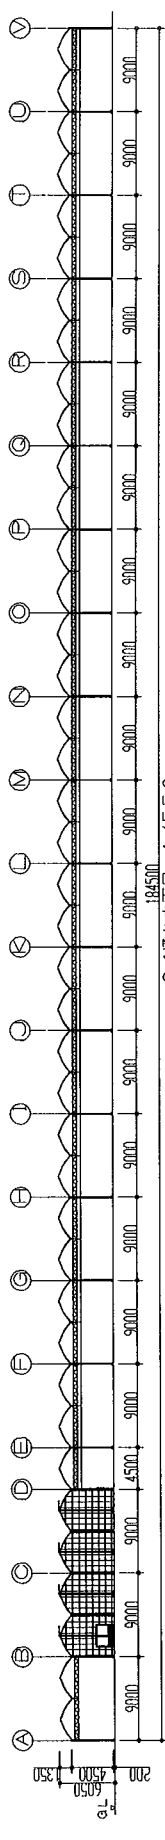


3.4通り立面図 1/55.0

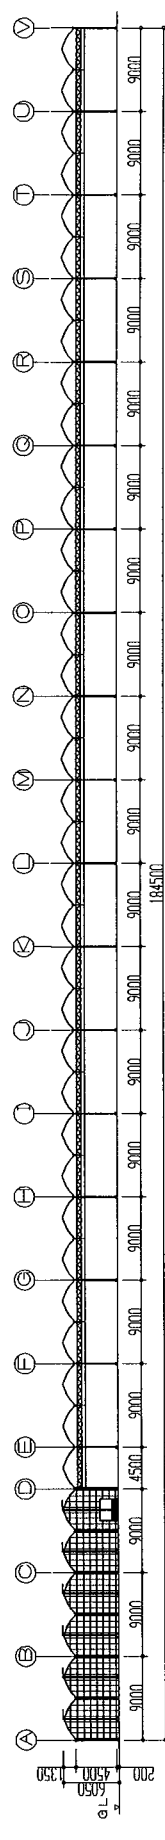


2.2通り立面図 1/55.0

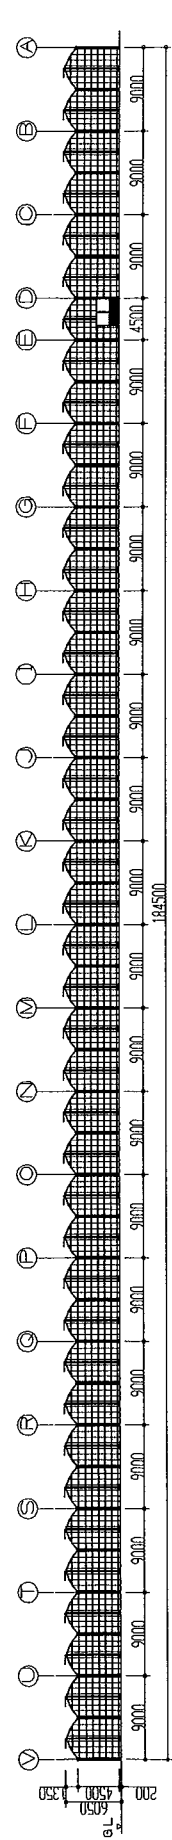

1.9通り立面図 1/55.0

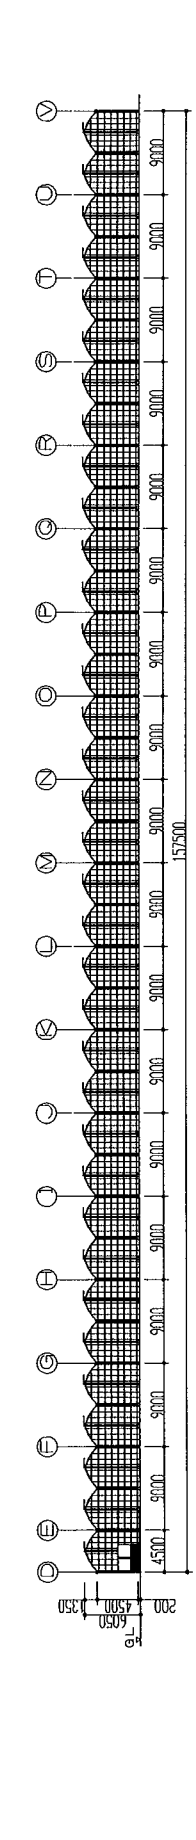


1.8通り立面図 1/55.0

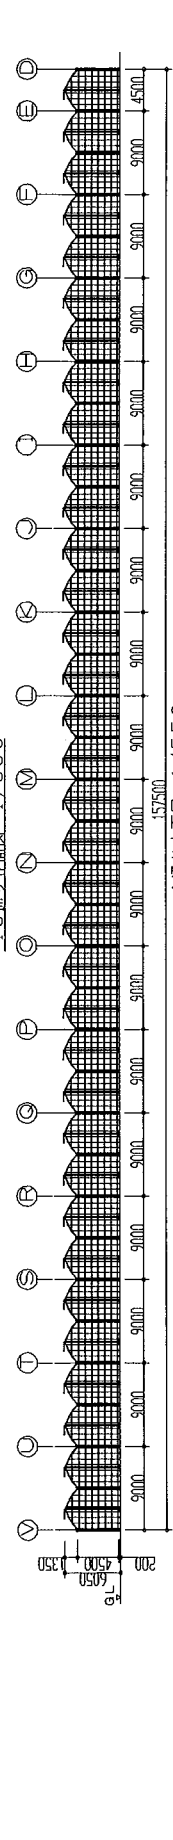



1.1通り立面図 1/55.0

図面番号	06/07
縮尺	1/550
製図	2013.3.27
校訂	2013.6.10
承認	
承認者	
図面名称	立面図
件名	トマト栽培温室建築工事

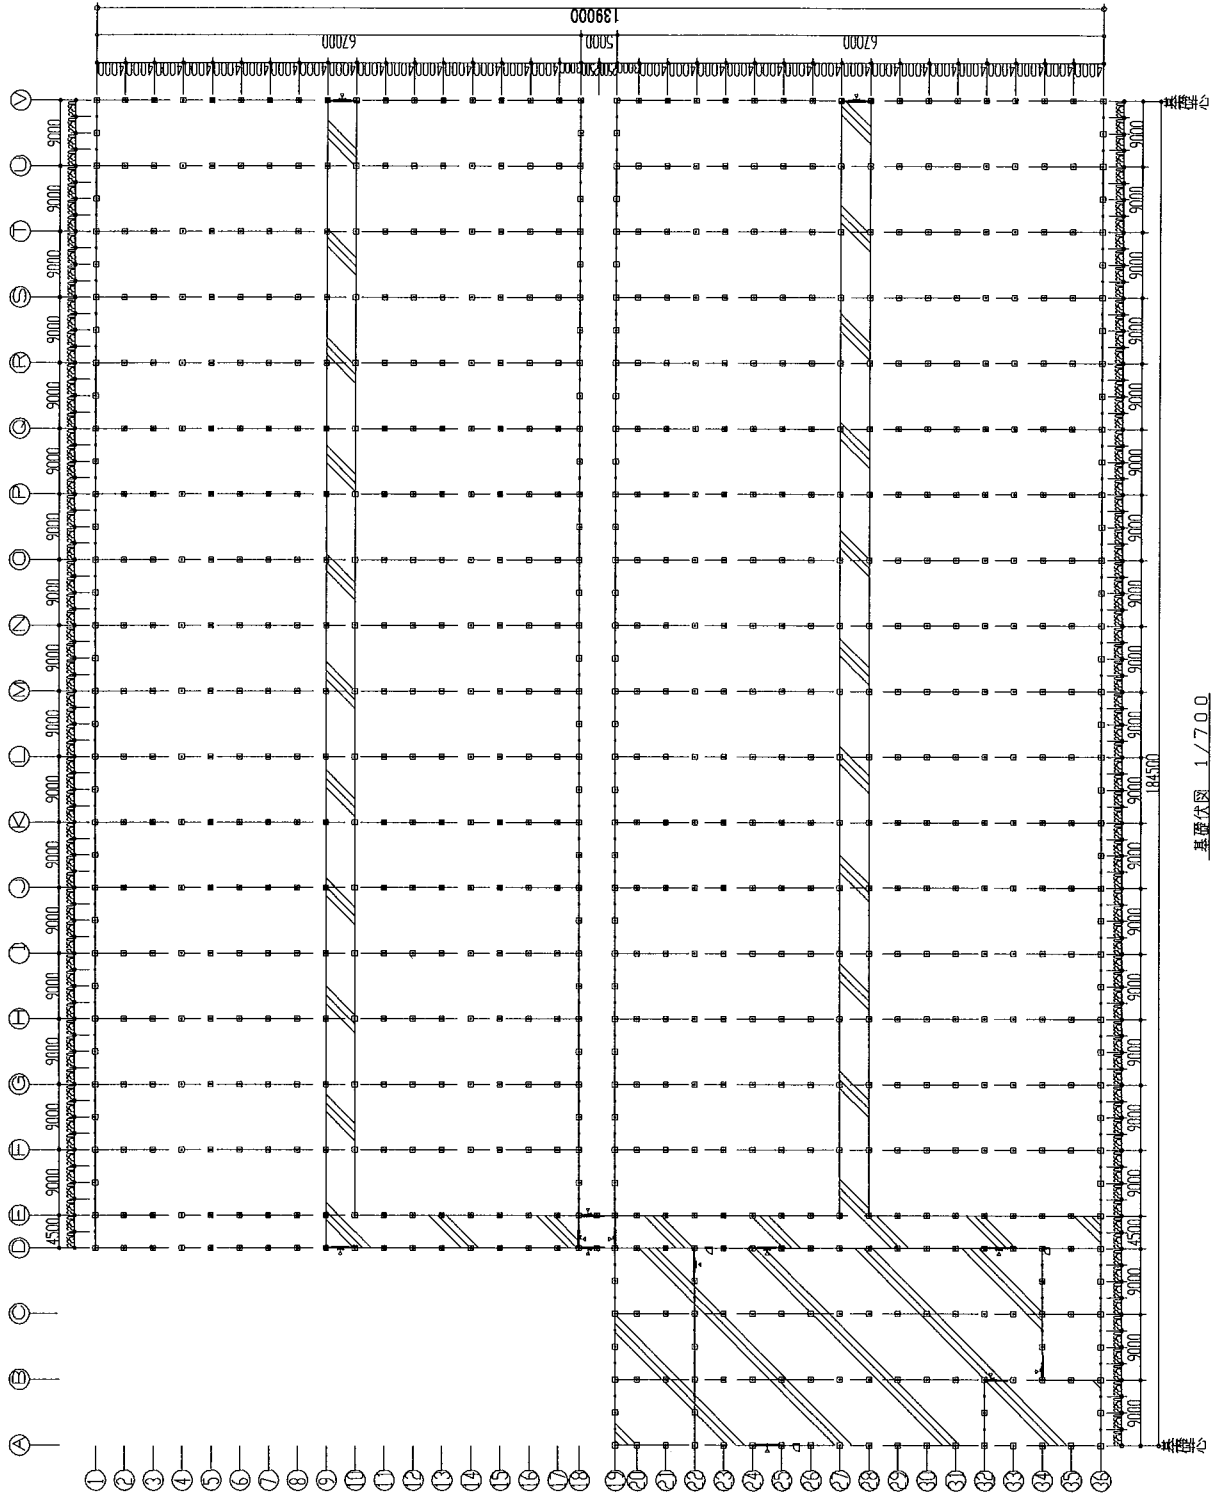

基礎伏図 1/700

図面番号 04/07	縮尺 1/700	製図 2013.3.27	製図 2012.6.10
		校核 	校核
図面名称 基礎伏図		工程 トマト栽培温室建築工事	

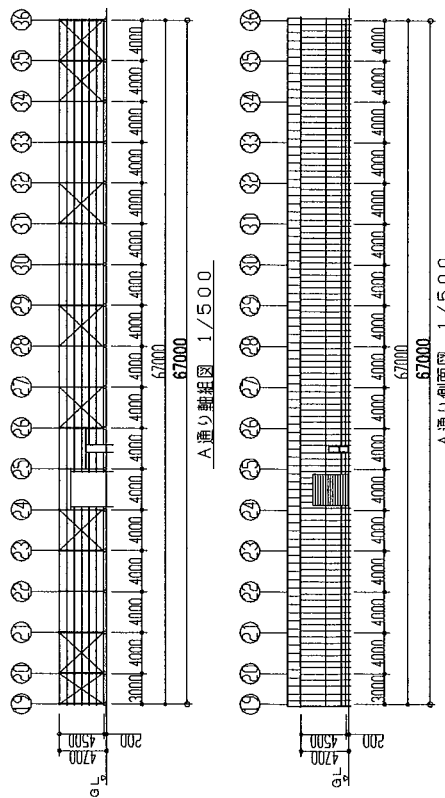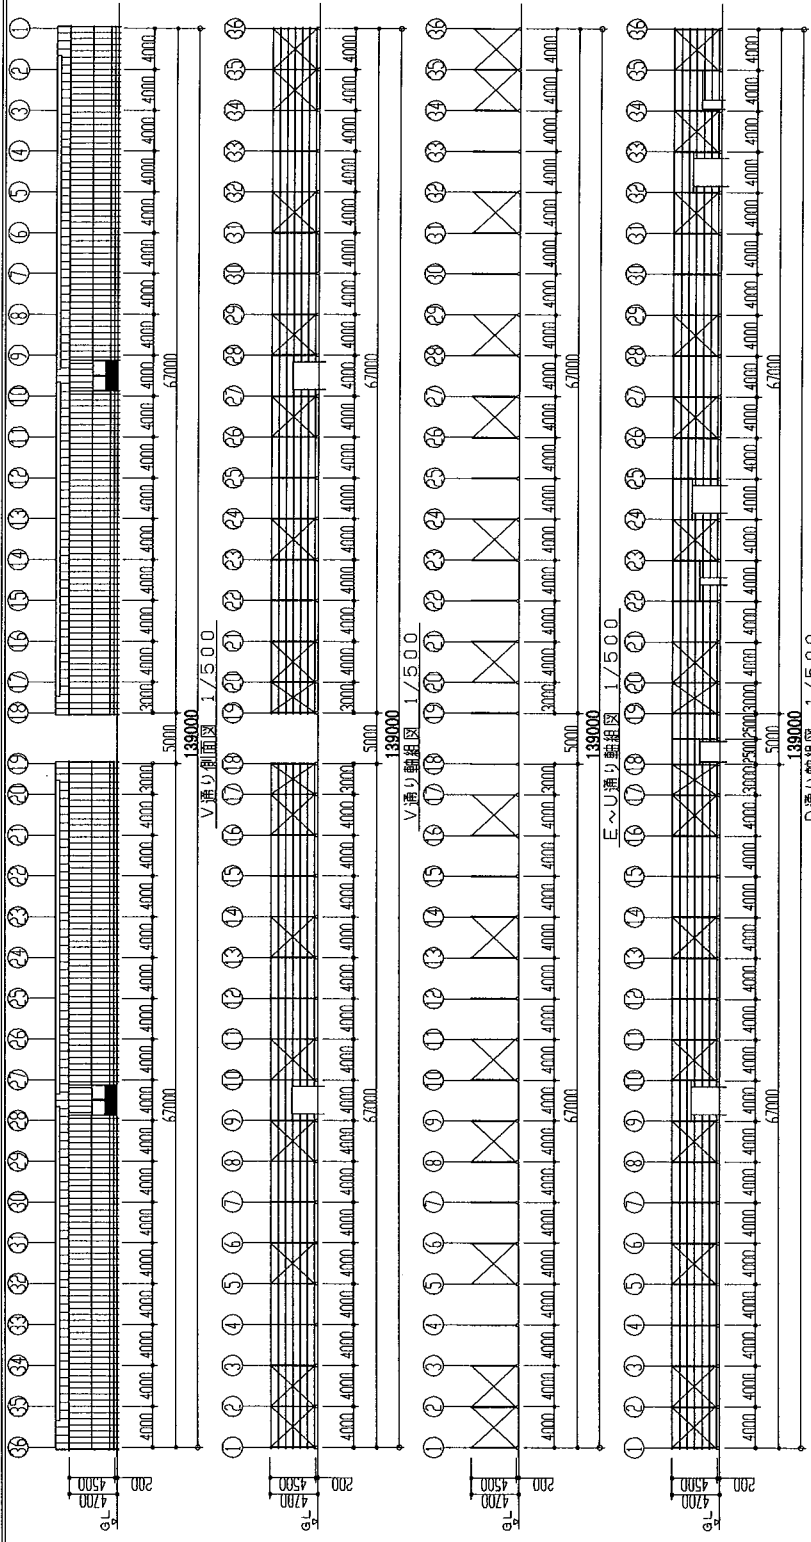

仕様概要	
形式	WBF型ハウス
規格	間口(9.0m×17棟+4.5m×1棟)×奥行67.0m +間口(9.0m×20棟+4.5m×1棟)×奥行67.0m = 面積22,914?
軒高	基礎高0.200m+柱高4.500m=4.700m
屋根勾配	5/10
密着材	天窓 タイキユート007 屋根 タイキユート007
換気装置	側面 P0フィルム 0.15 側面 P0フィルム 0.15 固定張 ソロ固定0.2
天窓仕様	妻面 2段巻上げ 自動巻上機 側面 2段巻上げ かるかんハイ かるかんハイ アルミ+スチール 片天 W=1000
建具	仕様書による

部材リスト	
トラス材	□-60×30×2.3
丸棒	16φ
柱	□-125×75×2.3
妻柱	□-125×75×2.3
妻間縁	WC-75×45×15×1.6
側間縁	WC-75×45×15×1.6
柱ブレース	M12 フアスケ
水平ブレース	M12 フアスケ
屋根ブレース	31.8φ×1.6 800
ビニール	□-75×75×2.3
誘引補強	□-75×75×2.3
誘引ブレース	M12 フアスケ
吊ブレース	M12 フアスケ

図面名称	側面図 軸組図 仕様概要 部材リスト	図面番号	05/07
承認	承認	縮尺	1/500
製図	製図	図面	2013.6.10
検査	検査	修正	
完成	完成	訂正	

図面名称: 側面図 軸組図 仕様概要 部材リスト

図面番号: 05/07

縮尺: 1/500

製図: 2013.6.10

承認: 承認

製図: 製図

検査: 検査


完成: 完成

訂正: 訂正

訂正: 訂正


件名 トマト栽培温室建築工事

人名 田中

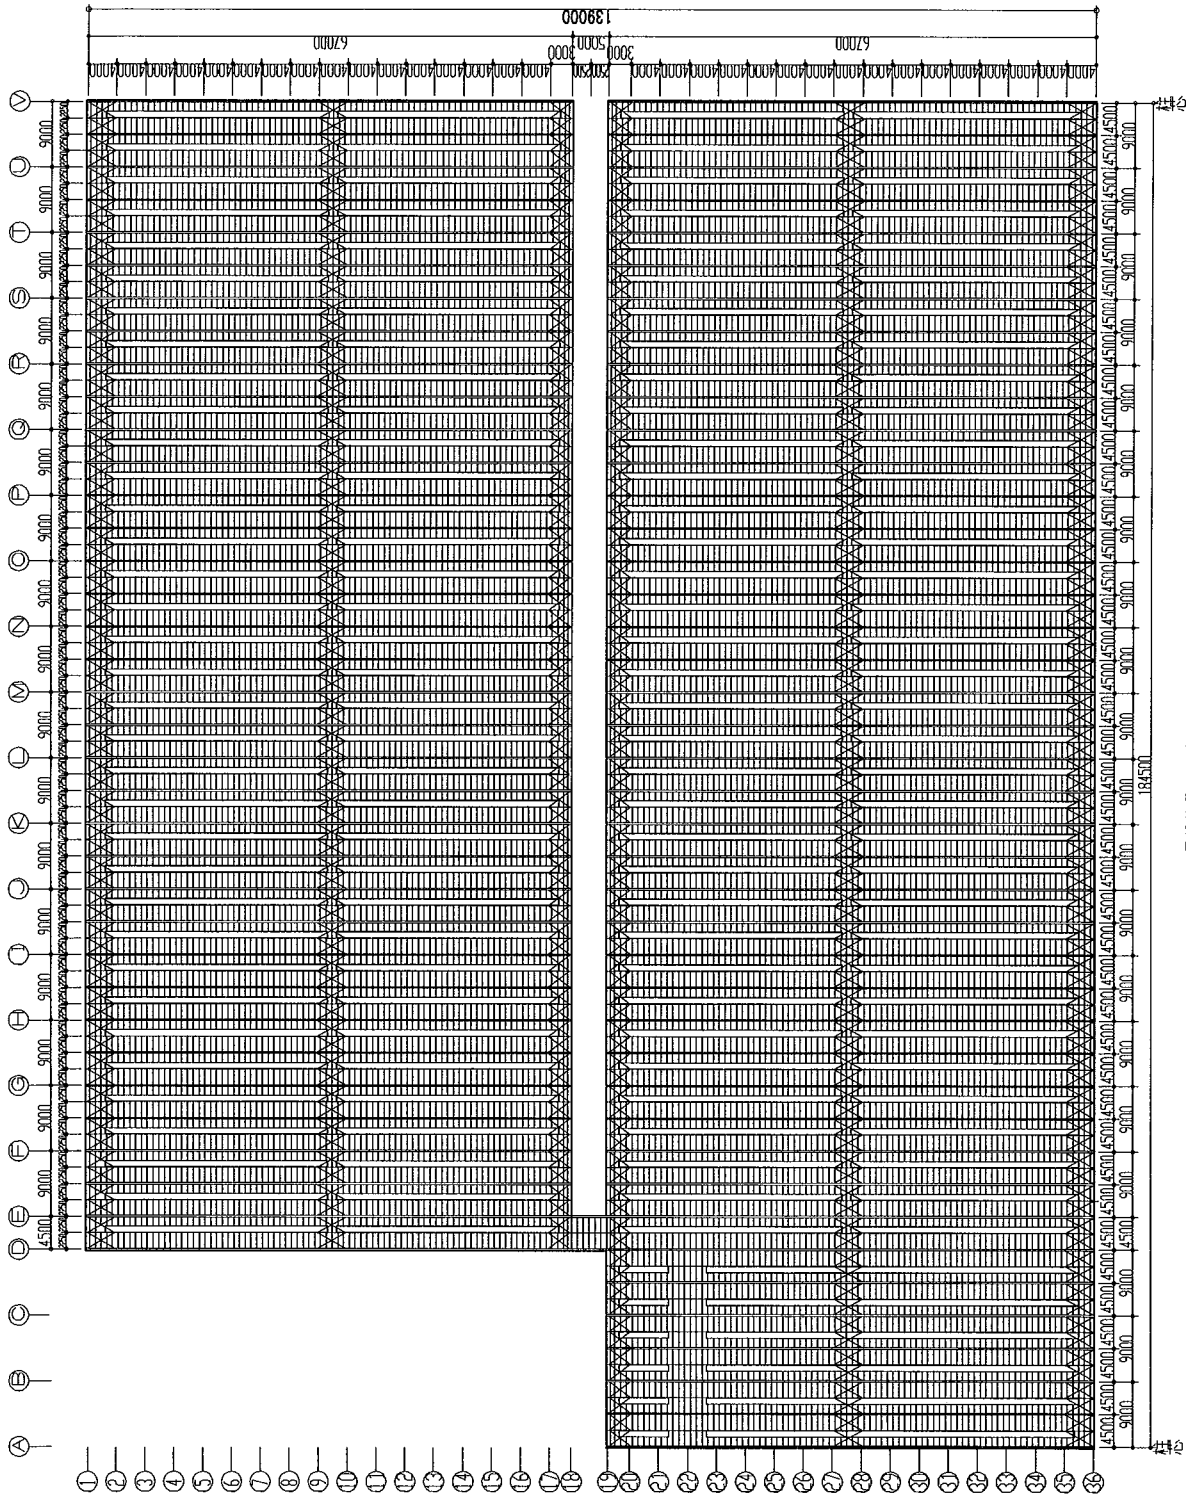

屋根伏図 1/700

件名	トマト栽培温室建築工事	承認	図製	図製	2013.3.27	縮尺	1/700	図面番号	02/07
図面名称	屋根伏図	承認	図製	図製	2013.3.27	縮尺	1/700	図面番号	02/07

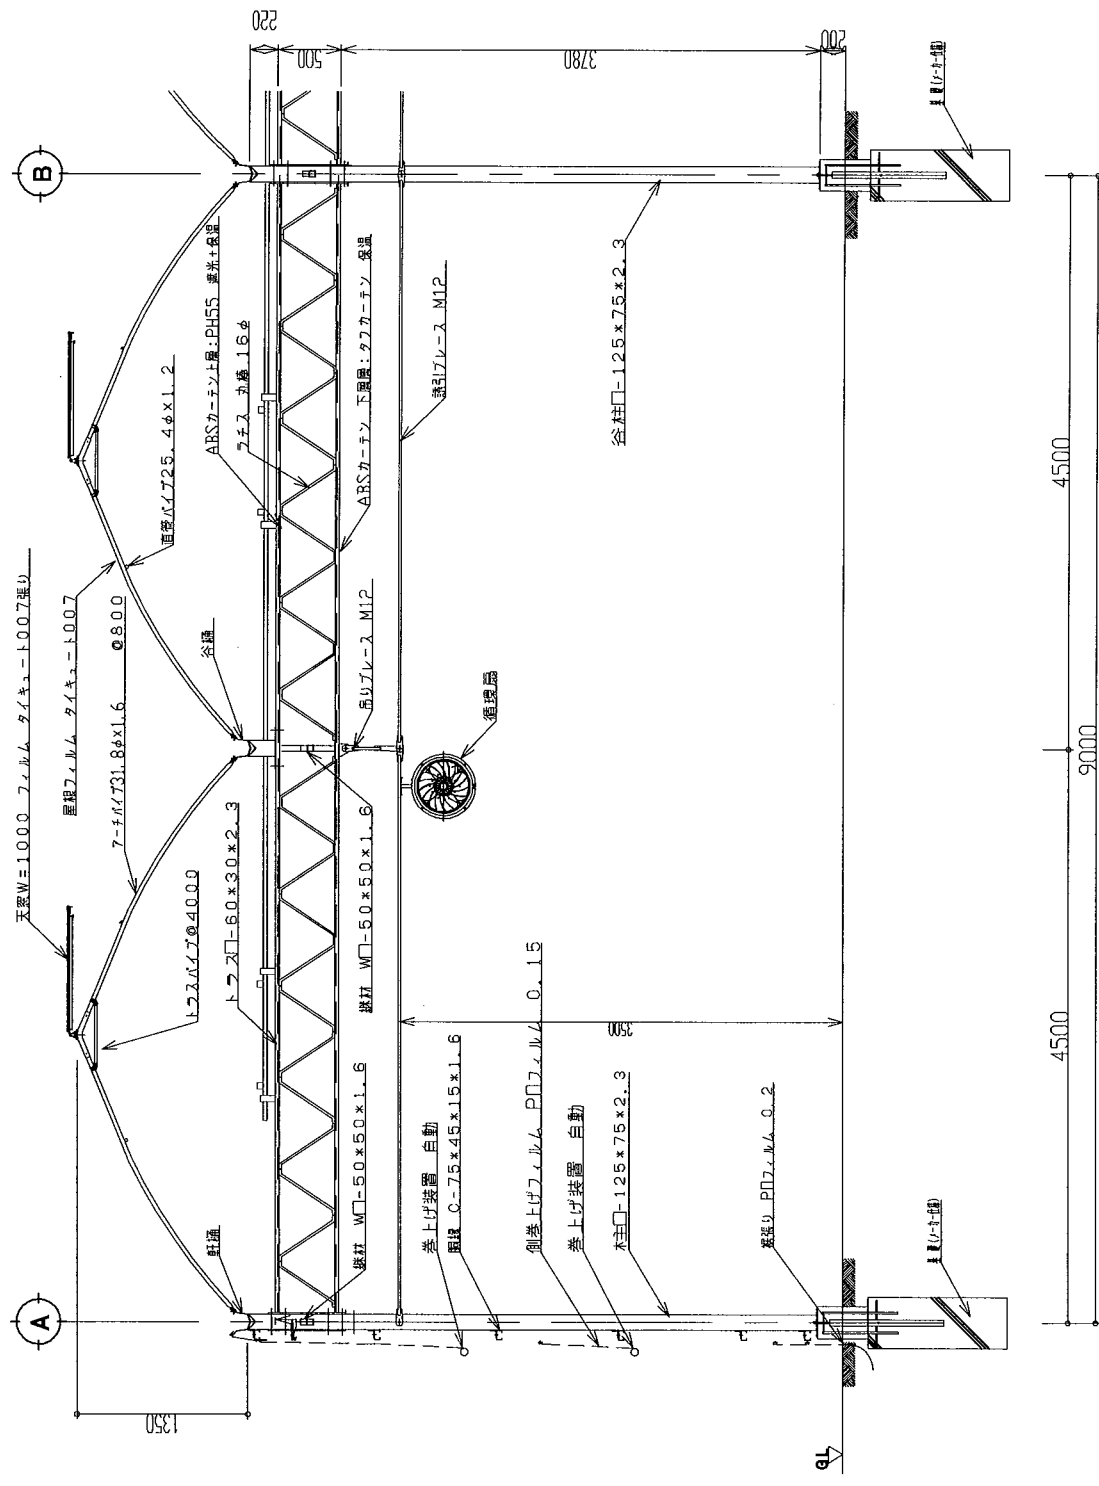

矩計図 1/40

件名 トマト栽培温室建築工事	図面名称 矩計図	承認 図製 図	縮尺 1/40	図面番号 07/07
-------------------	-------------	---------------	------------	---------------